



SÓTANO BLOQUE III

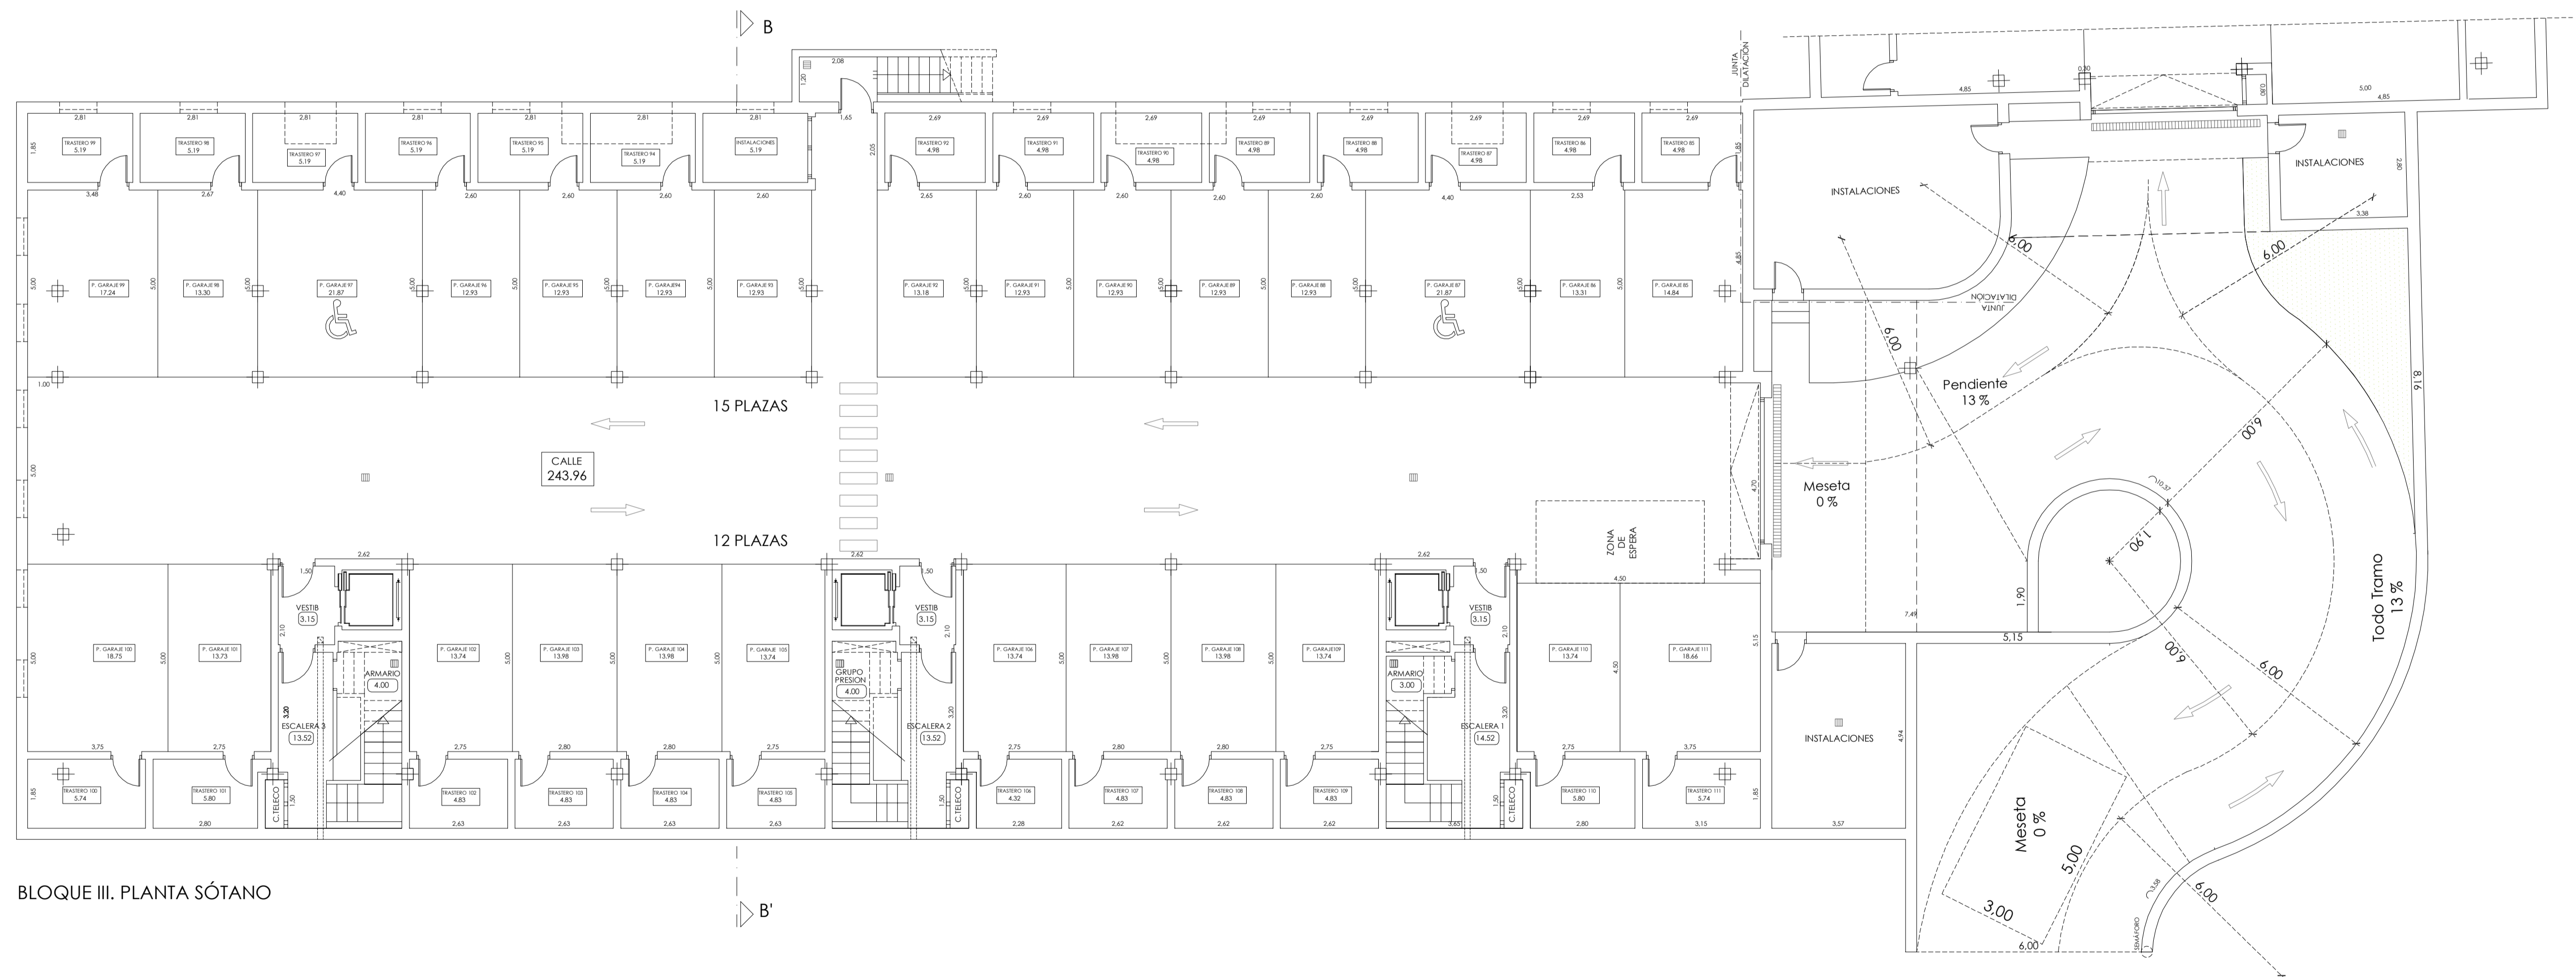


BLOQUE III. PLANTA SÓTANO

PROYECTO DE EJECUCIÓN PARCIAL: 30 VIVIENDAS, SÓTANO GARAJE Y TRASTEROS. BLOQUE III. PARCELA M5A, SECTOR R/V, PILAR DE LA HORADADA. ALICANTE.			
PROPIETARIO	SAMAPEM 2020, S.L.	FECHA	JULIO - 2015
PLANO	DISTRIBUCIÓN BLOQUE III. PLANTA SOTANO	Nº	2.3.a
SALGADO COLABORADORES: Julia Alcocer Hernandez - Arquitecta Mª Teresa Salgado Mata - Arquitecta José A. Domínguez Miranda - Arquitecto		ESCALA.	1/100
Arquitectos Asociados S.L.P.		ARQUITECTO:	CARLOS SALGADO LOPEZ

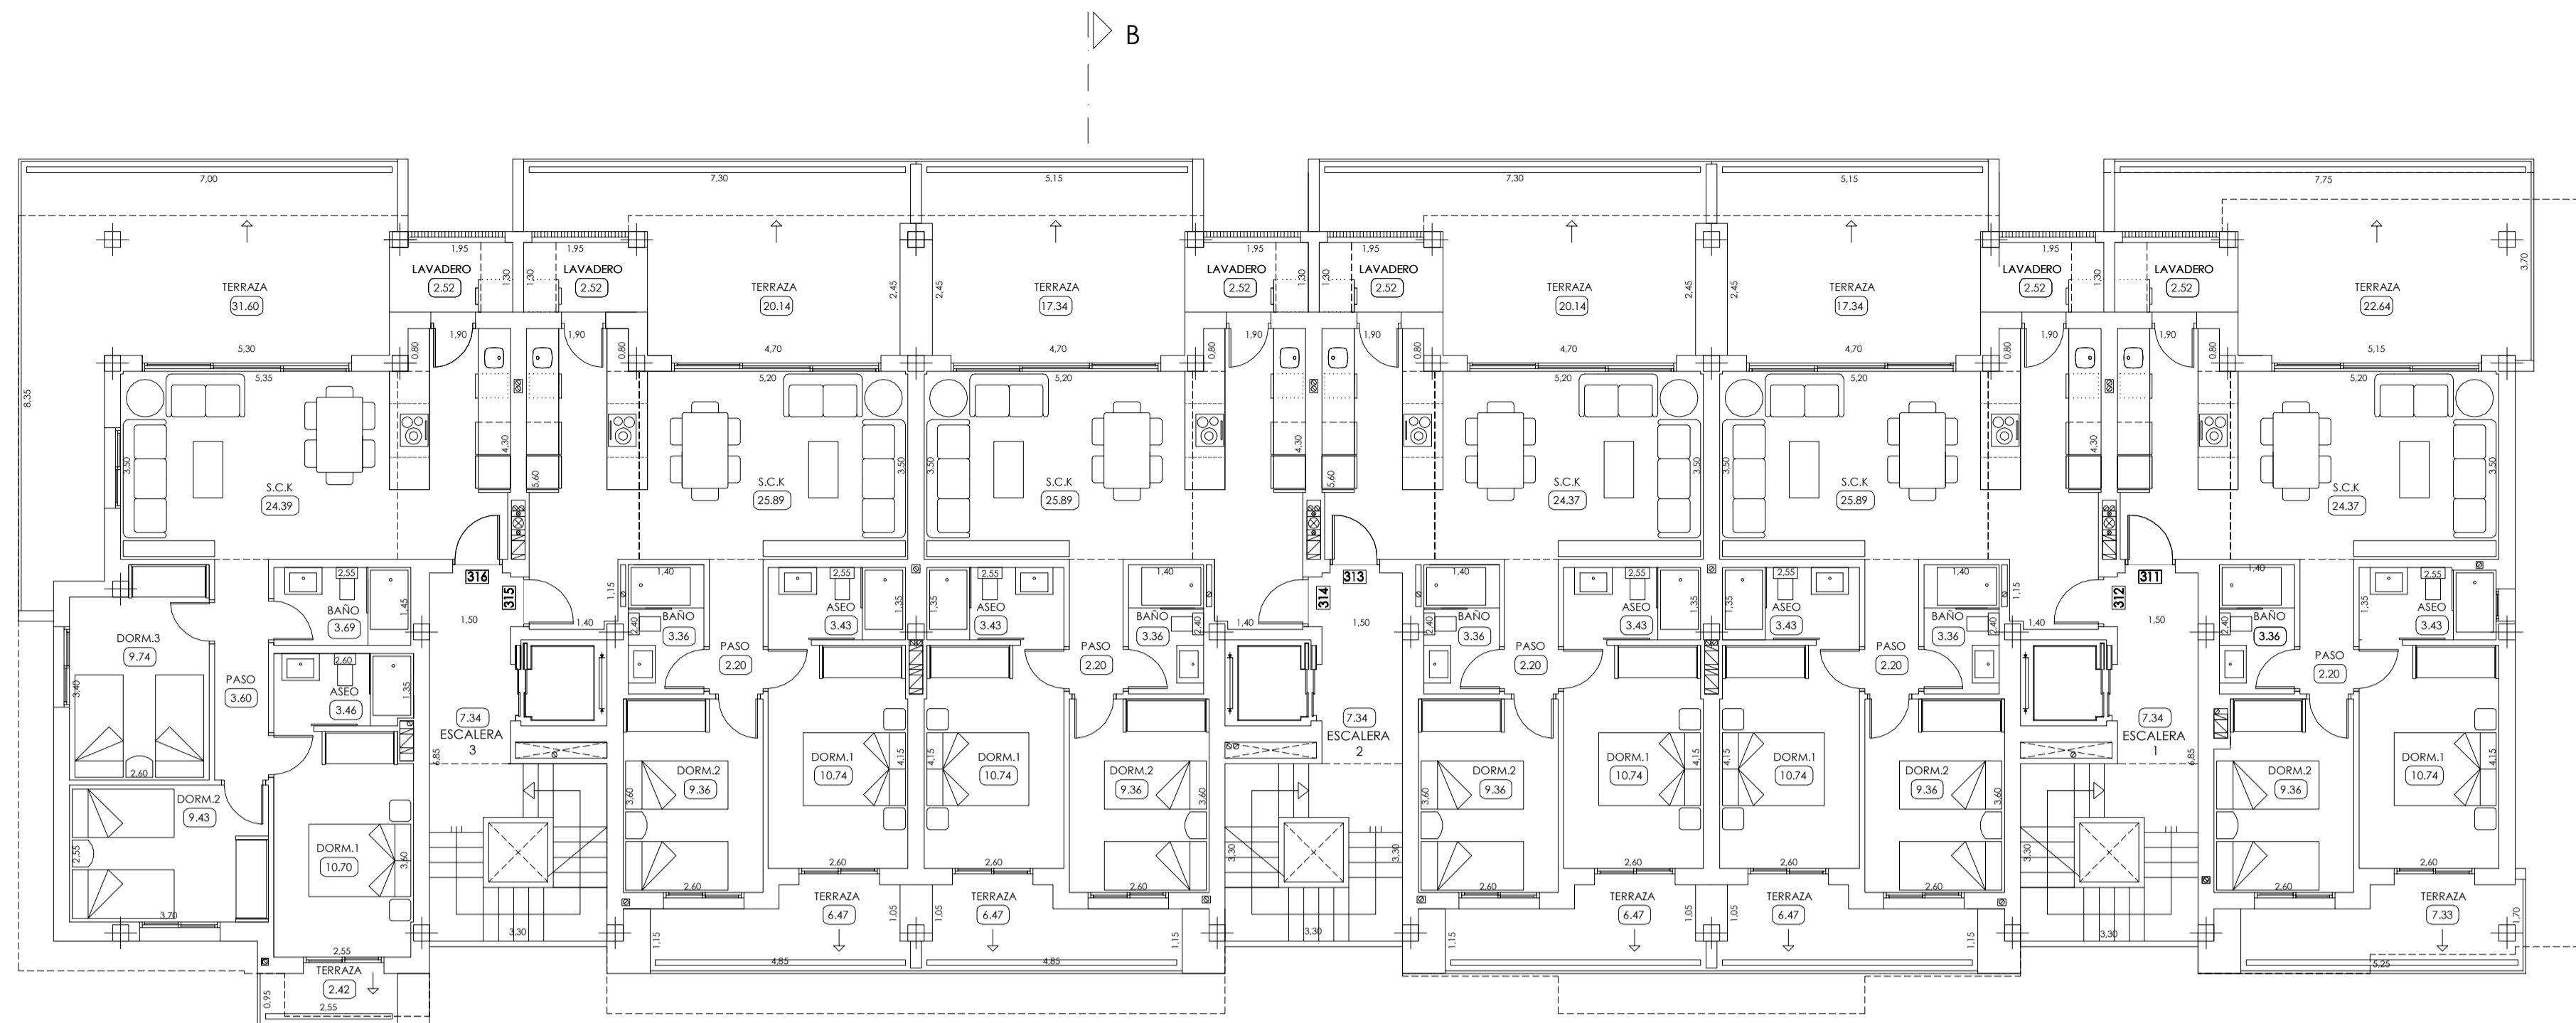


BLOQUE III. PLANTA 1

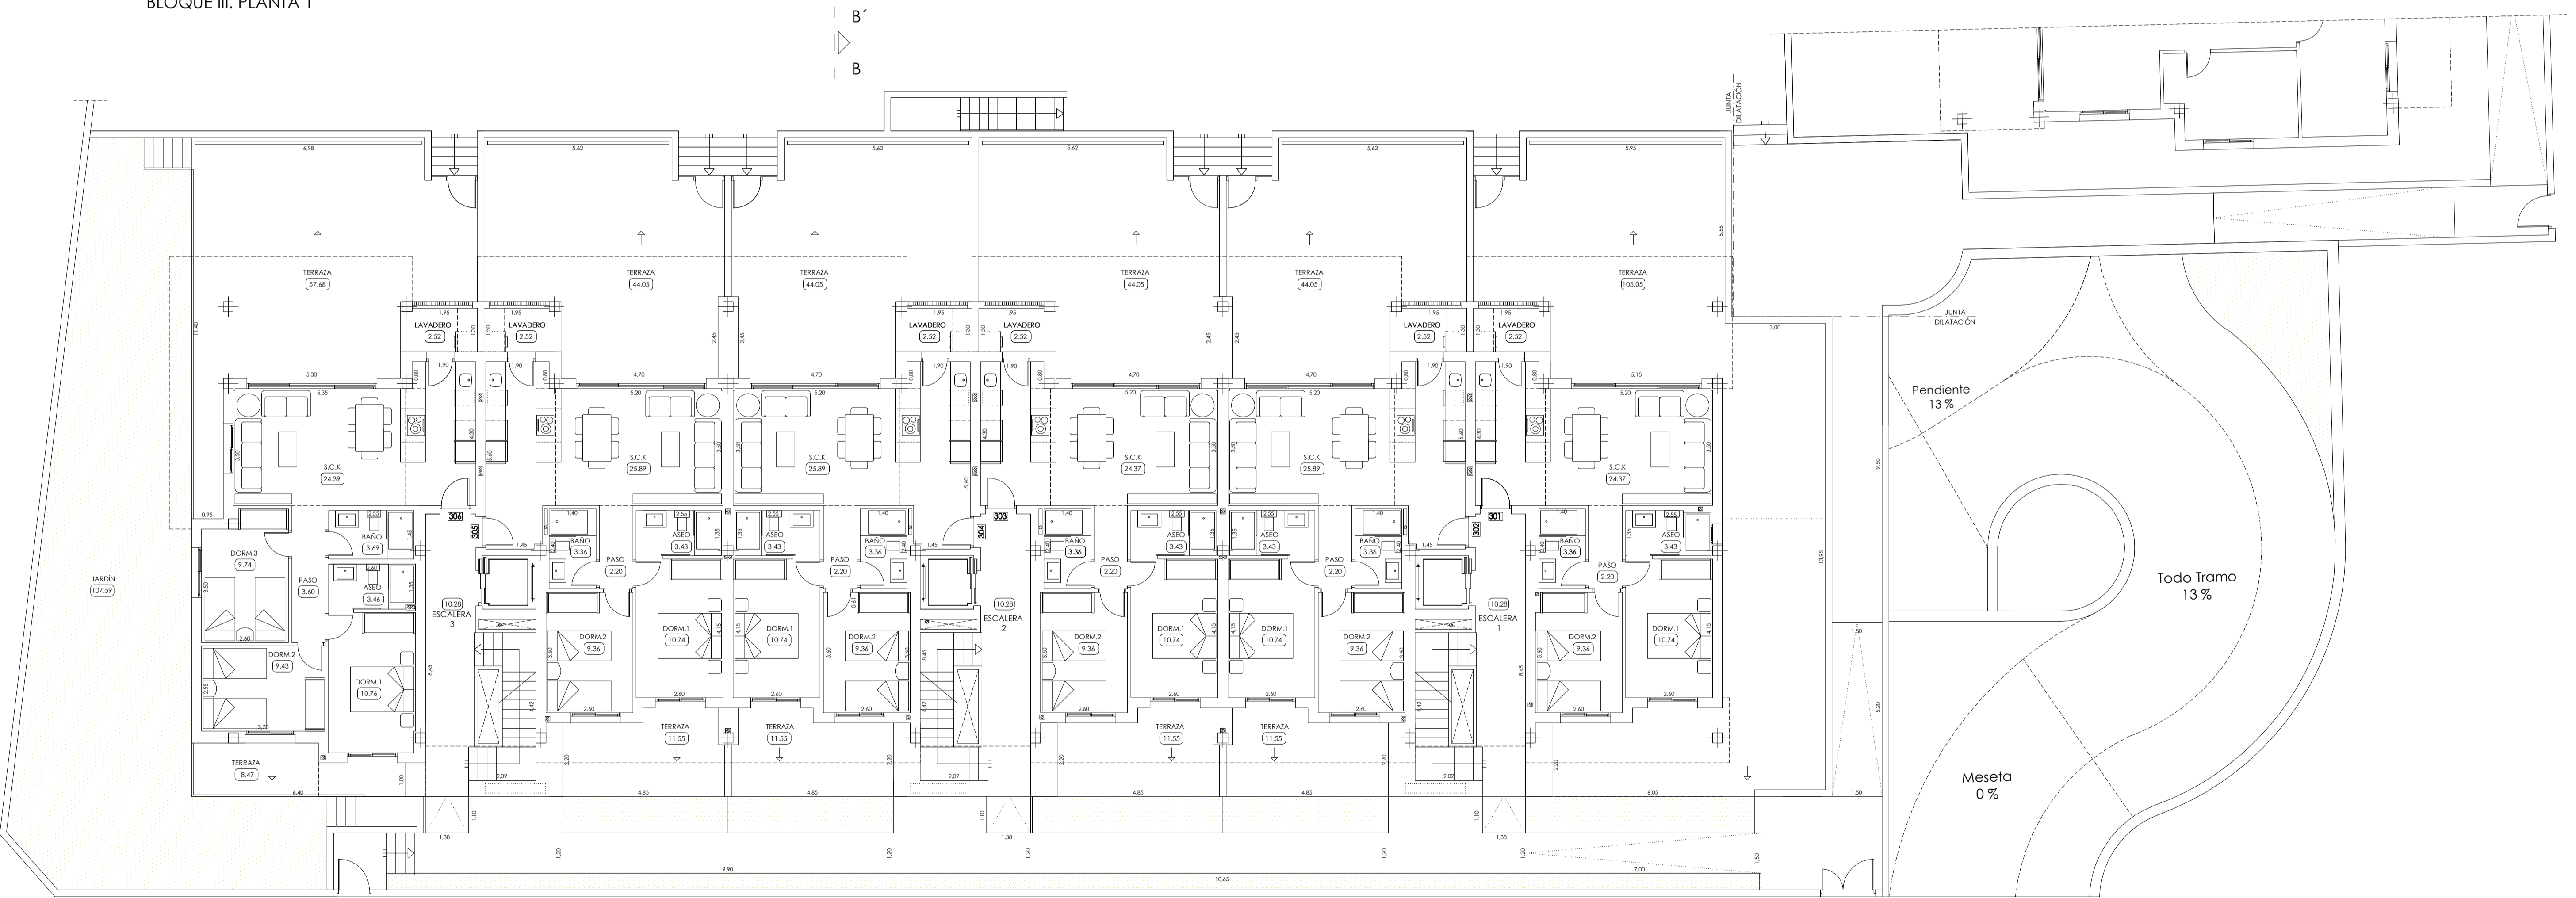


BLOQUE III. PLANTA BAJA

PROYECTO DE EJECUCIÓN PARCIAL: 30 VIVIENDAS, SÓTANO GARAJE Y TRASTEROS. BLOQUE III. PARCELA M5A, SECTOR R/V, PILAR DE LA HORADADA. ALICANTE.			
PROPIETARIO	SAMAPEM 2020, S.L.	FECHA	JULIO - 2015
PLANO	DISTRIBUCIÓN BLOQUE III. PLANTAS BAJA Y 1	Nº	2.3.b
SALGADO Arquitectos Asociados S.L.P.		COLABORADORES:	Julia Alcocer Hernández - Arquitecta Mª Teresa Salgado Mata - Arquitecta José A. Domínguez Miranda - Arquitecto
		ARQUITECTO:	CARLOS SALGADO LOPEZ
		ESCALA:	1/100

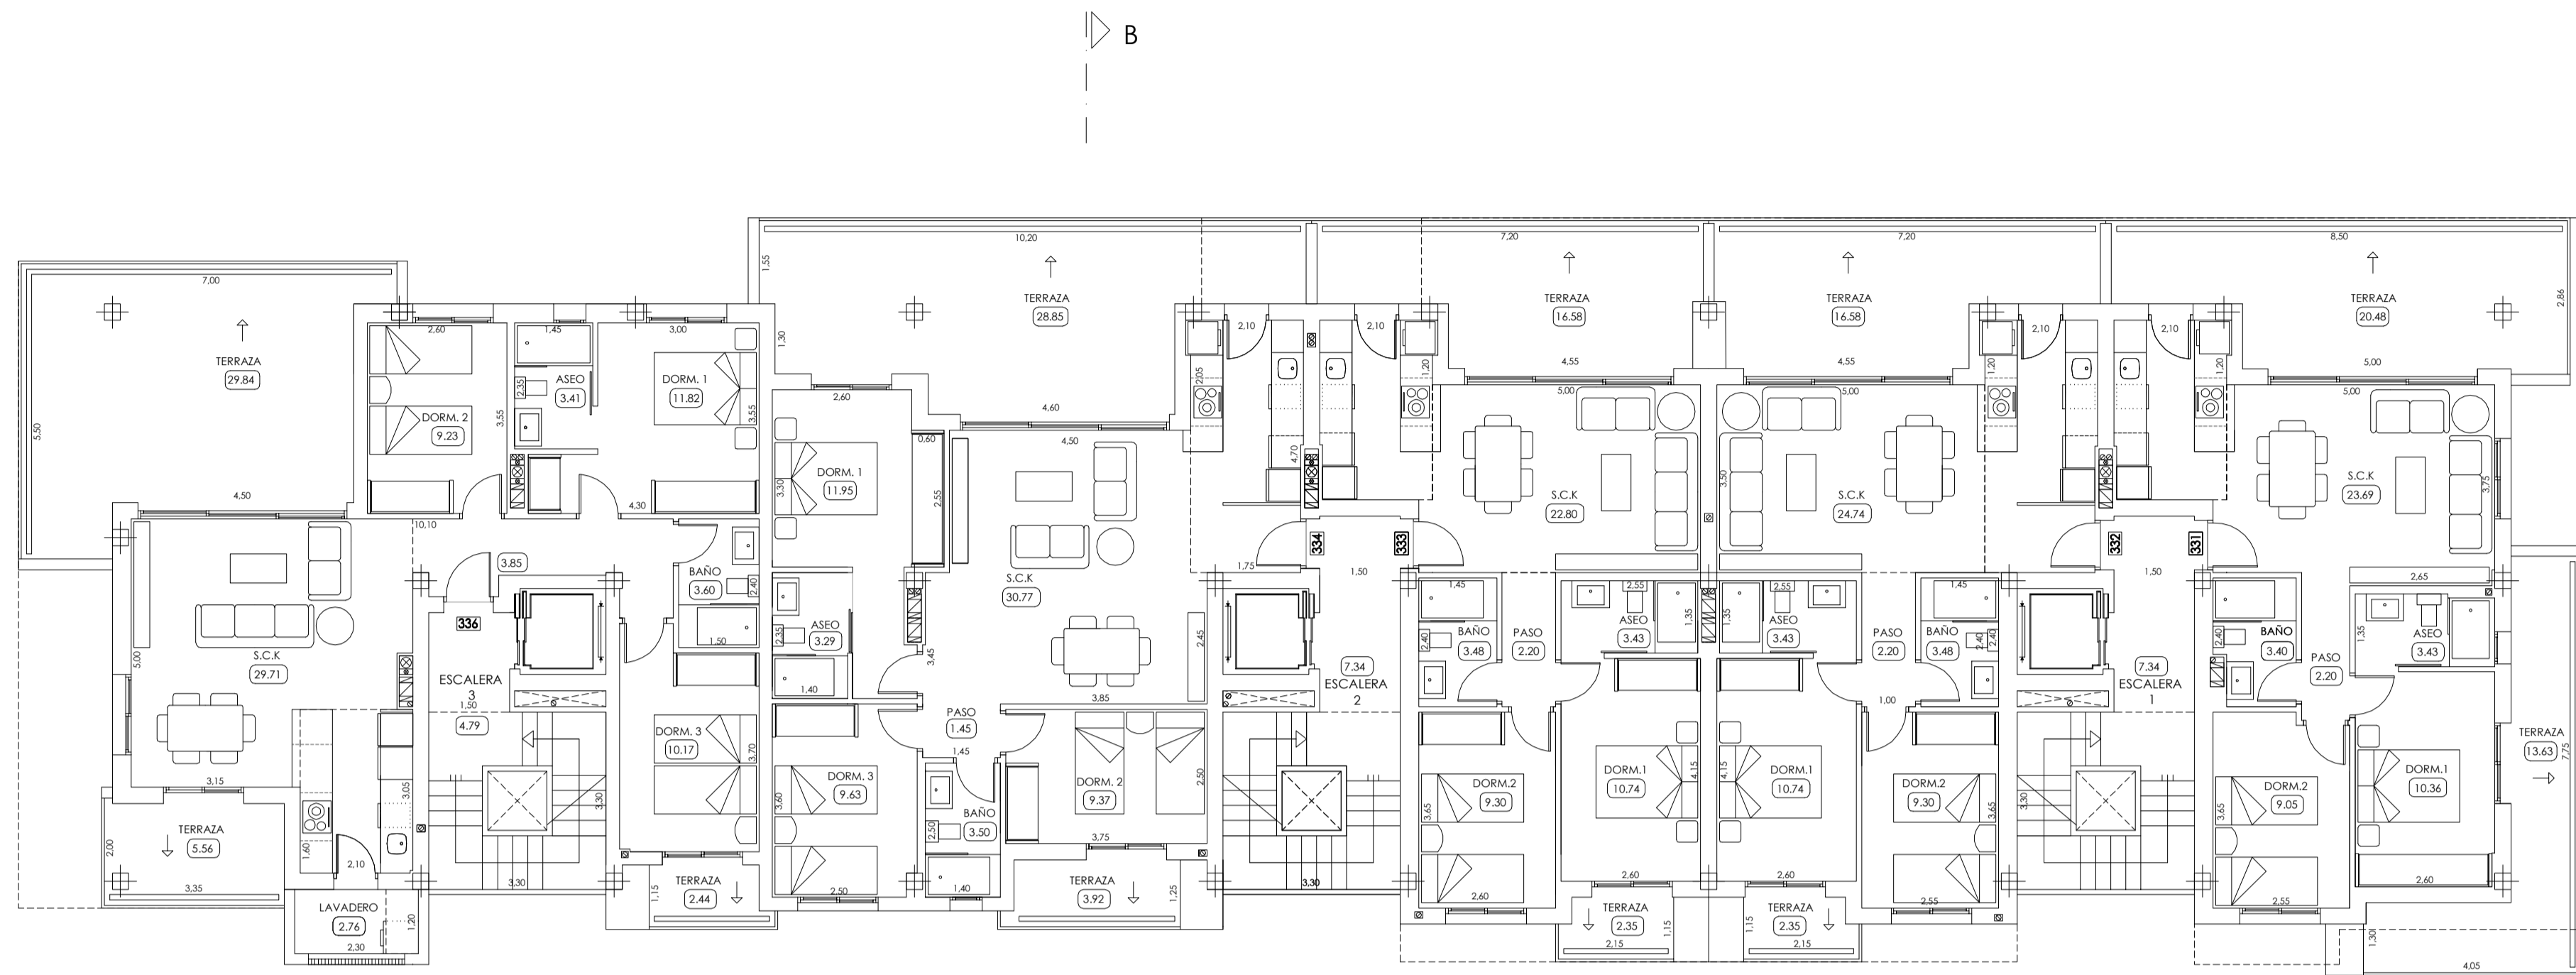


BLOQUE III. PLANTA 3

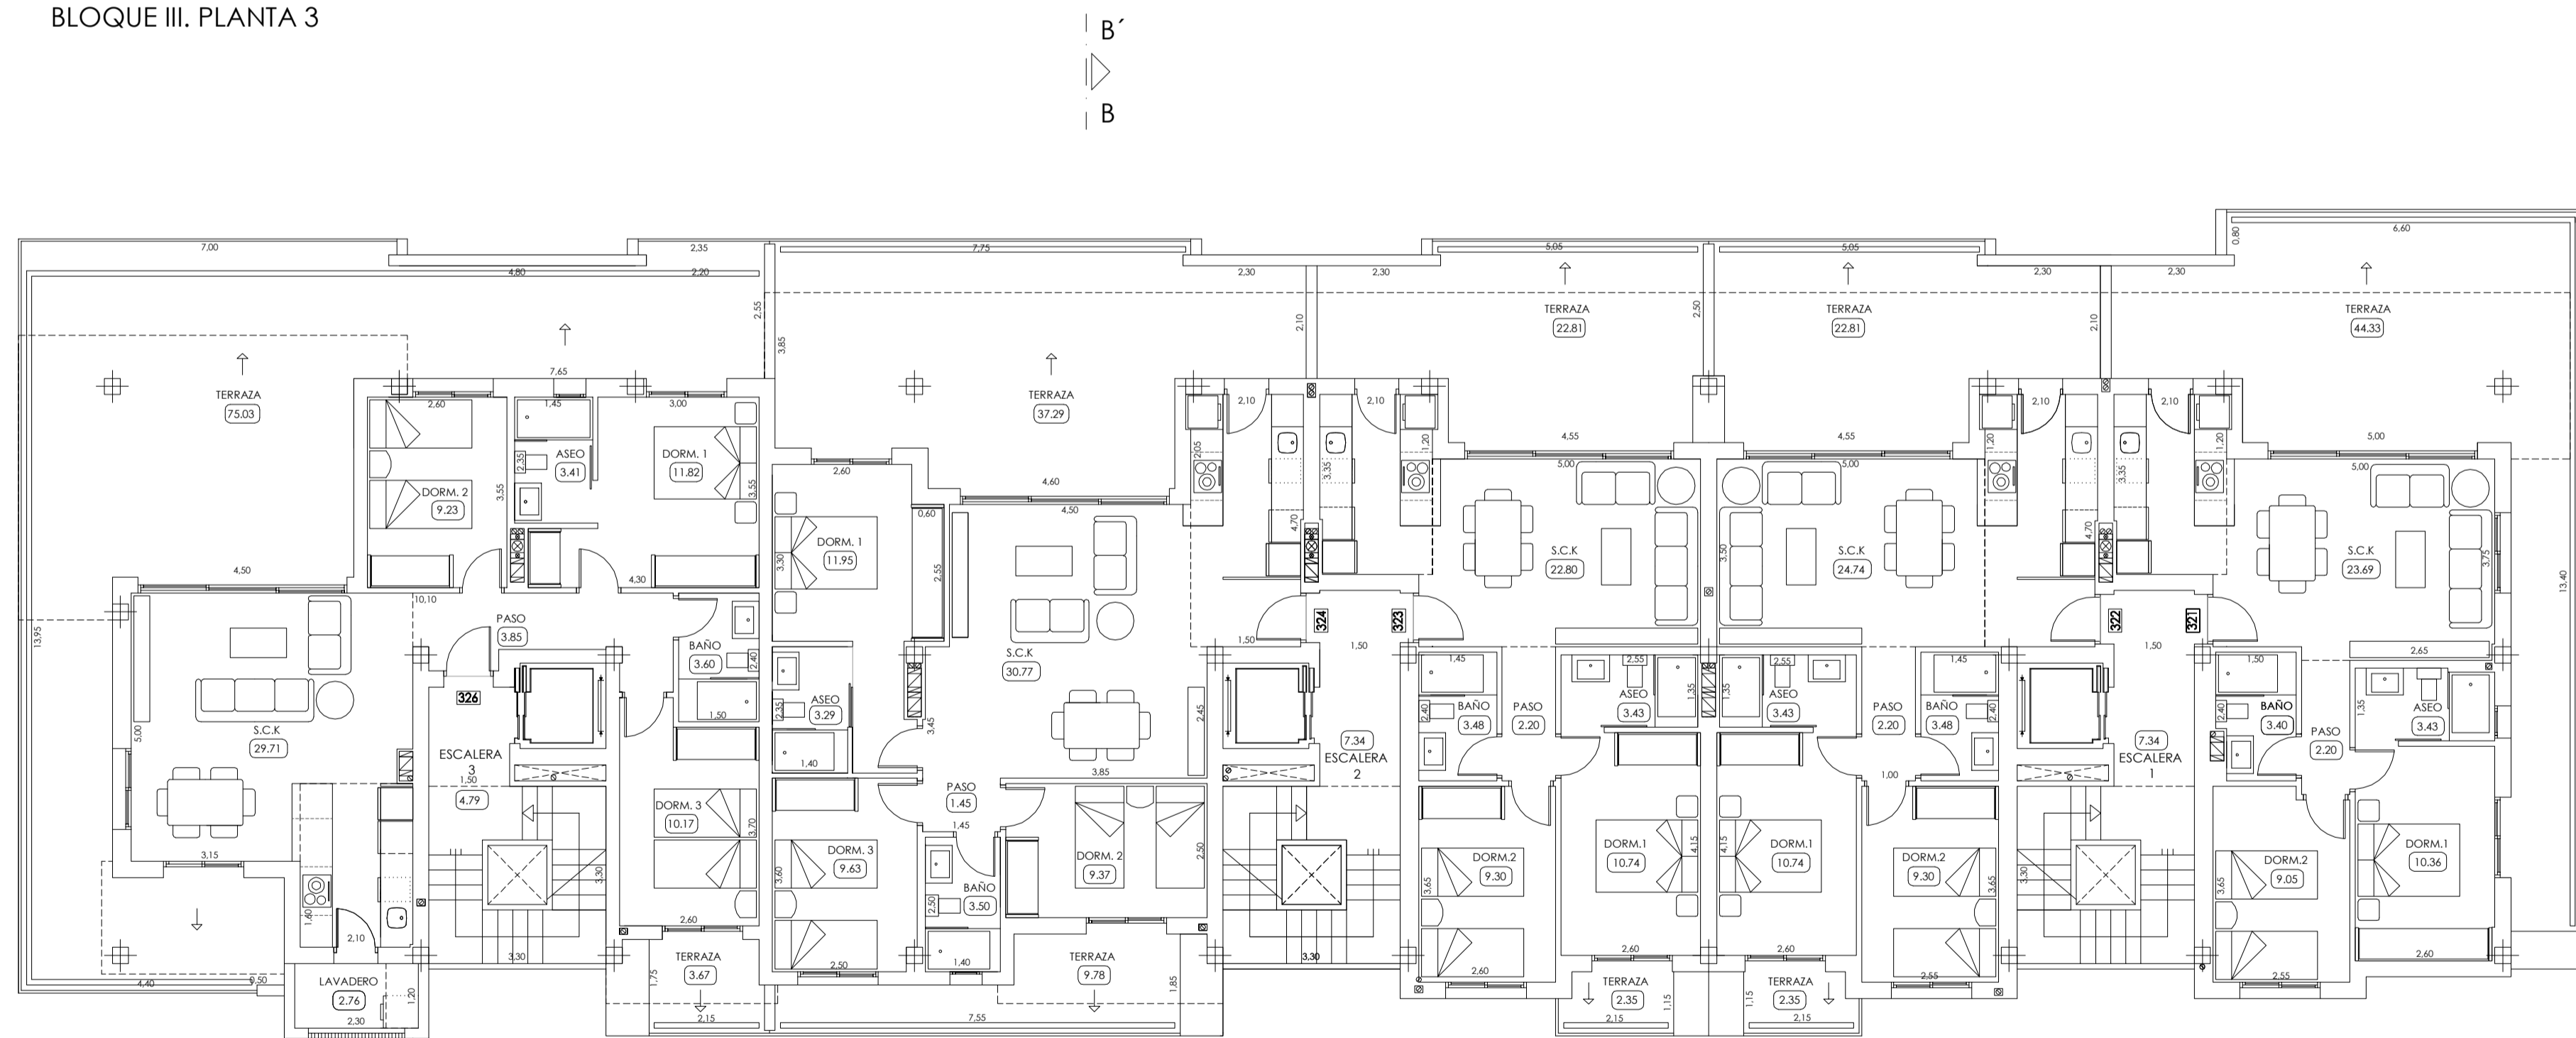


BLOQUE III. PLANTA 2

PROYECTO DE EJECUCIÓN PARCIAL: 30 VIVIENDAS, SÓTANO GARAJE Y TRASTEROS. BLOQUE III. PARCELA M5A, SECTOR R/V, PILAR DE LA HORADADA. ALICANTE.			
PROPIETARIO	SAMAPEM 2020, S.L.	FECHA	JULIO - 2015
PLANO	DISTRIBUCIÓN BLOQUE III. PLANTAS 2 Y 3	Nº	2.3.C
COLABORADORES: Julia Alcocer Hernández - Arquitecta Mª Teresa Salgado Mata - Arquitecta Arquitectos Asociados S.L.P.		ARQUITECTO:	CARLOS SALGADO LOPEZ
		ESCALA.	1/100



TORREON ESCALERA 3

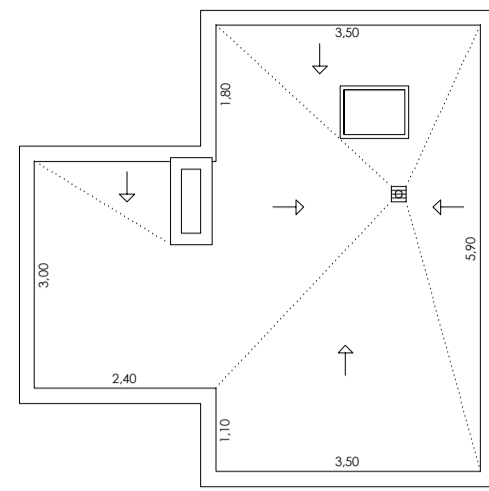


TORREON ESCALERA 2

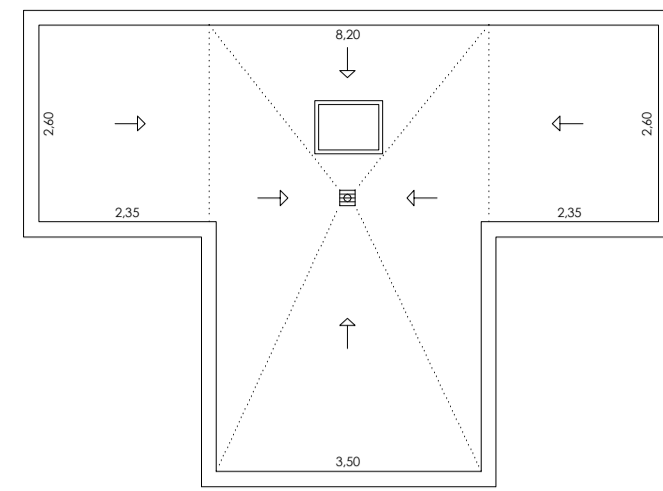


TORREON ESCALERA 1

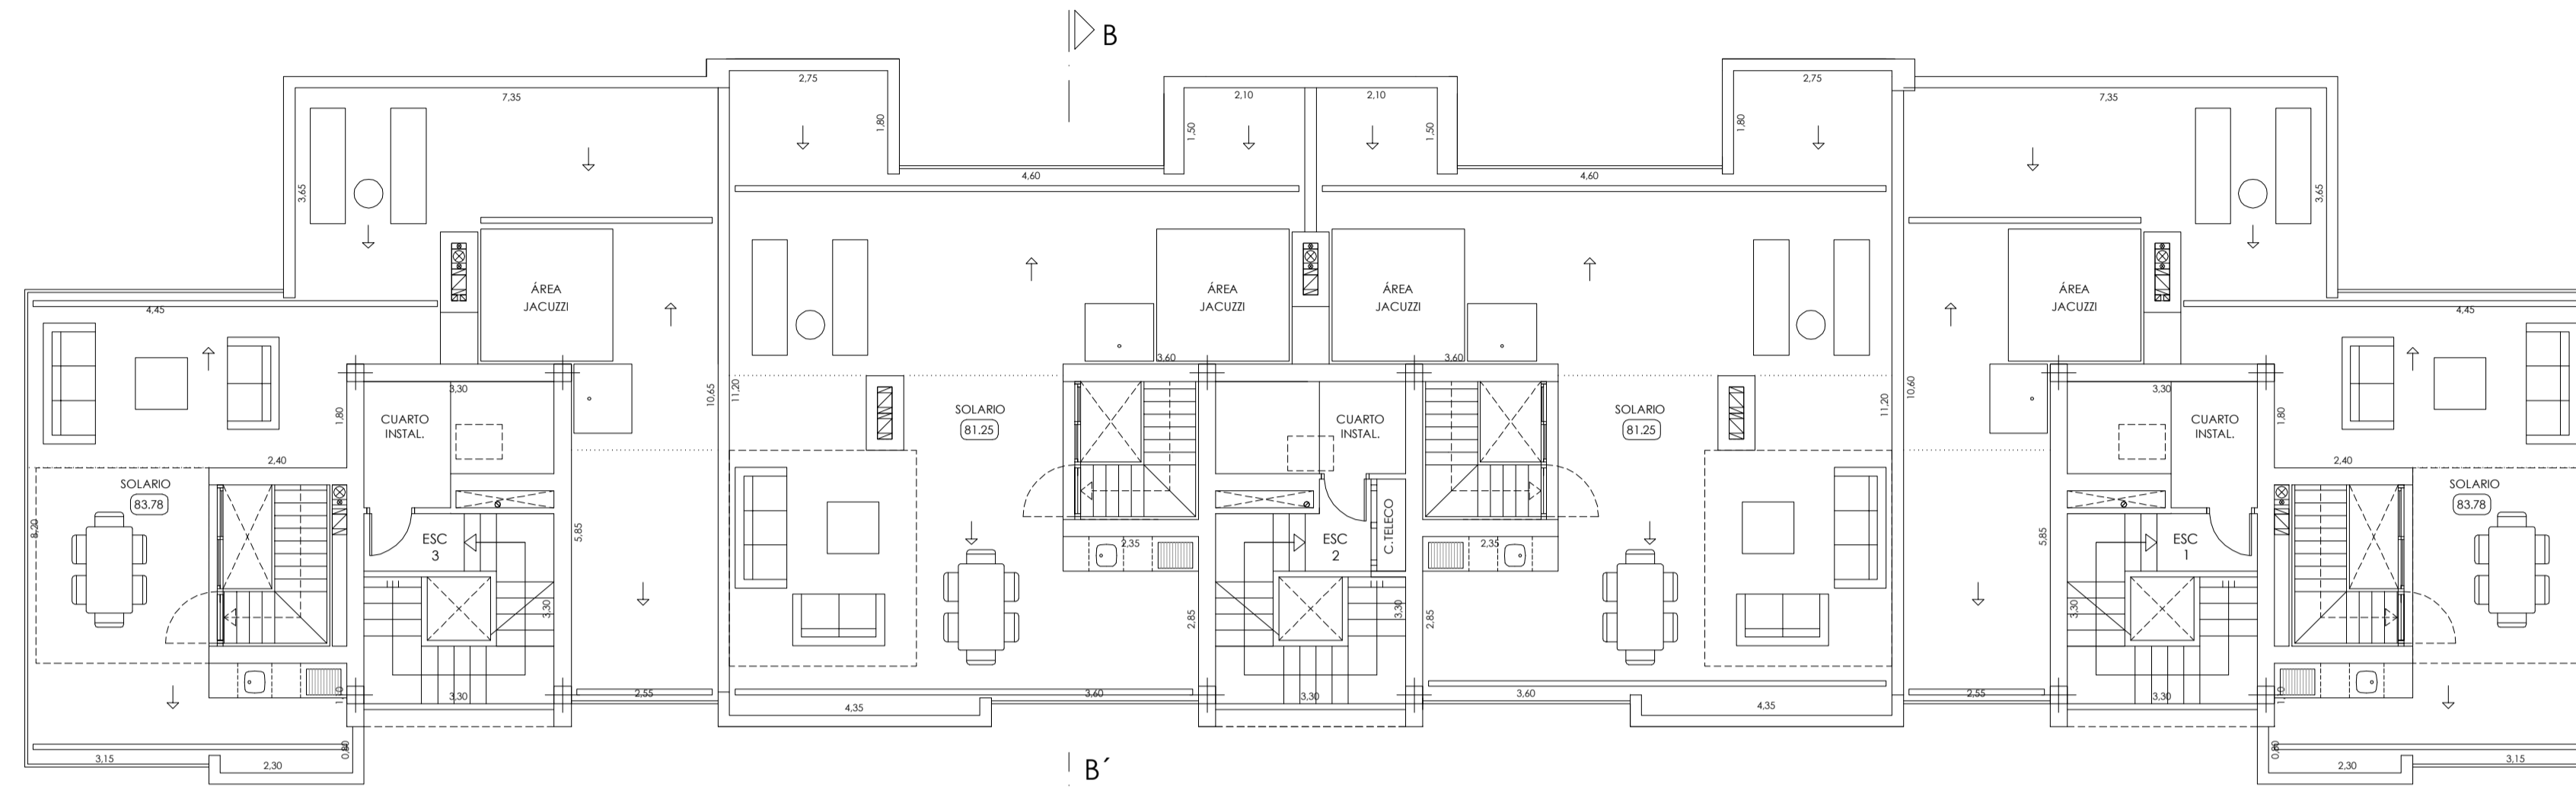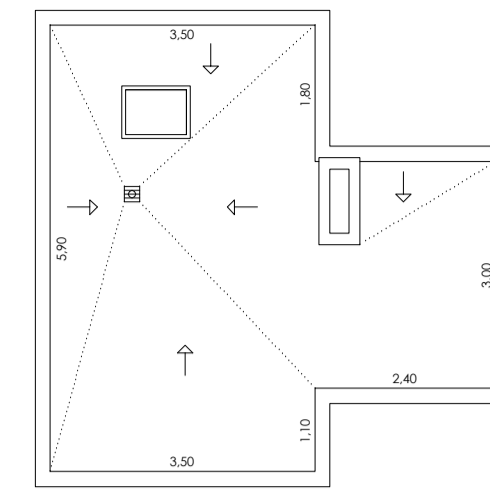

BLOQUE III. PLANTA CUBIERTA

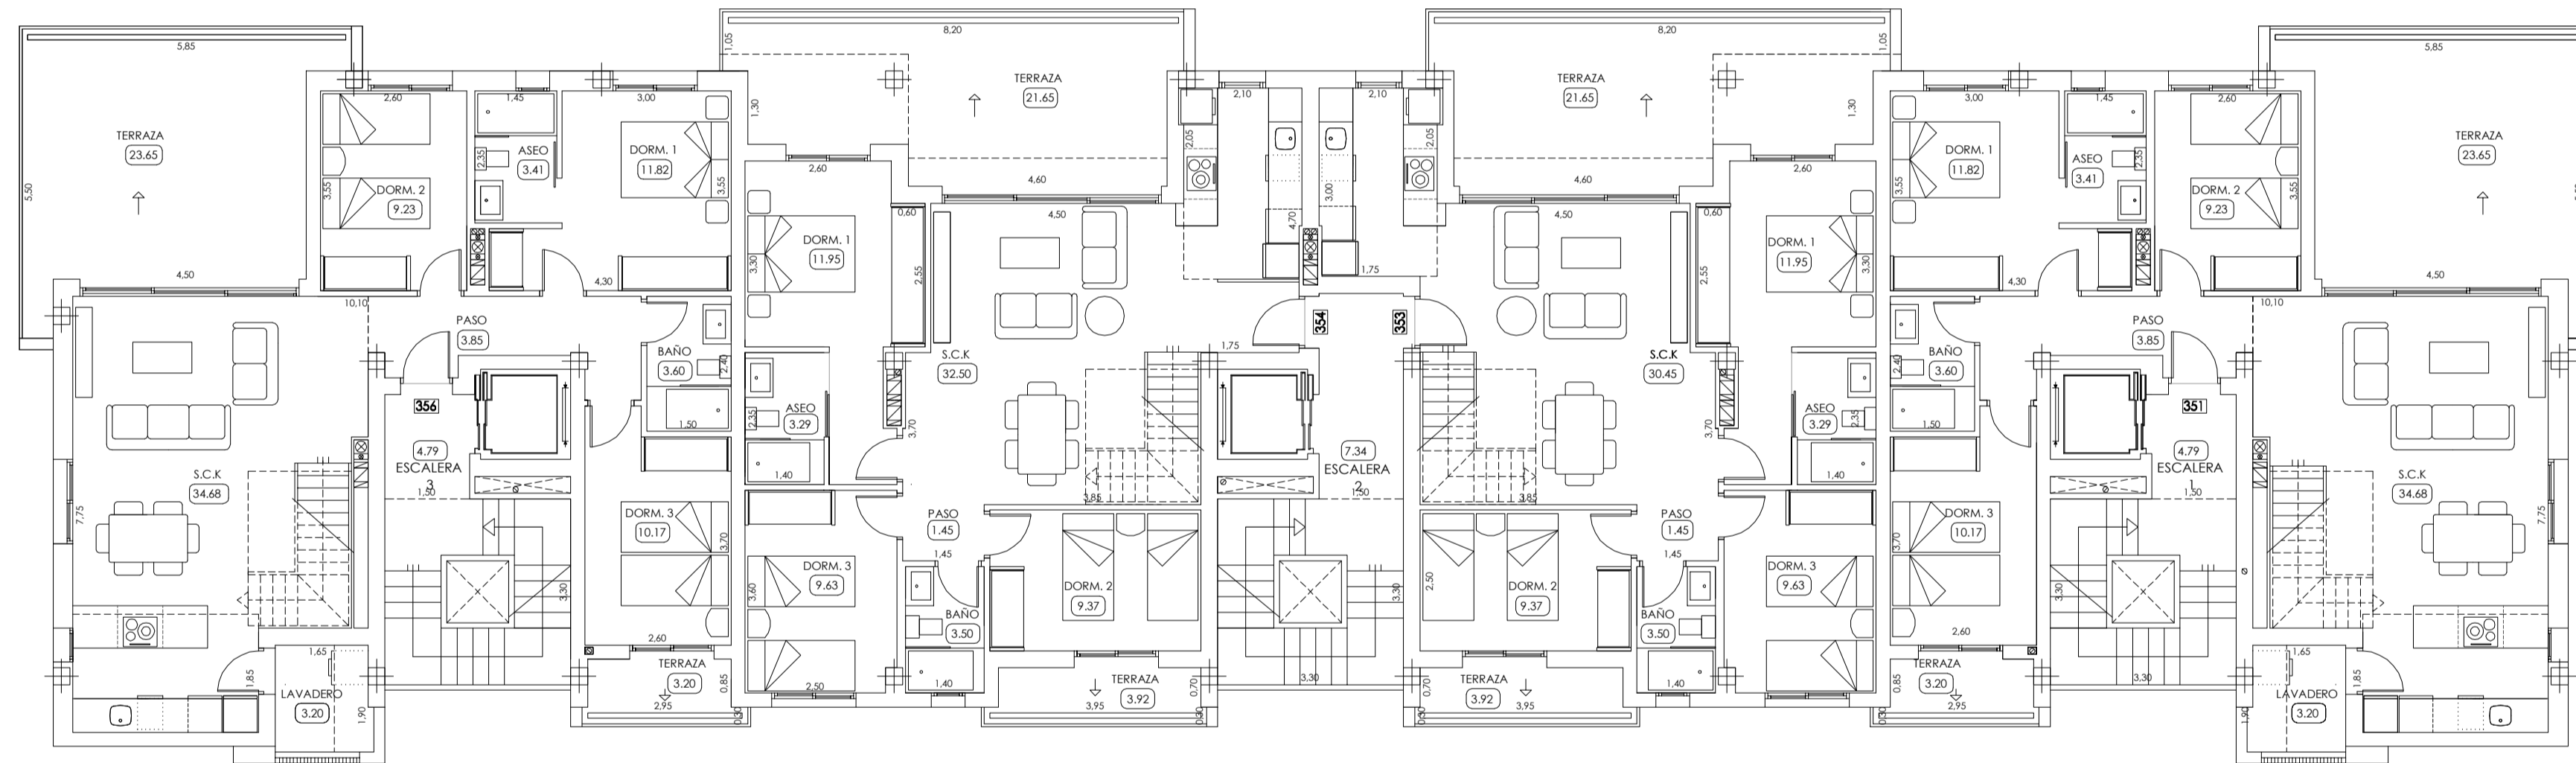

BLOQUE III. PLANTA 5

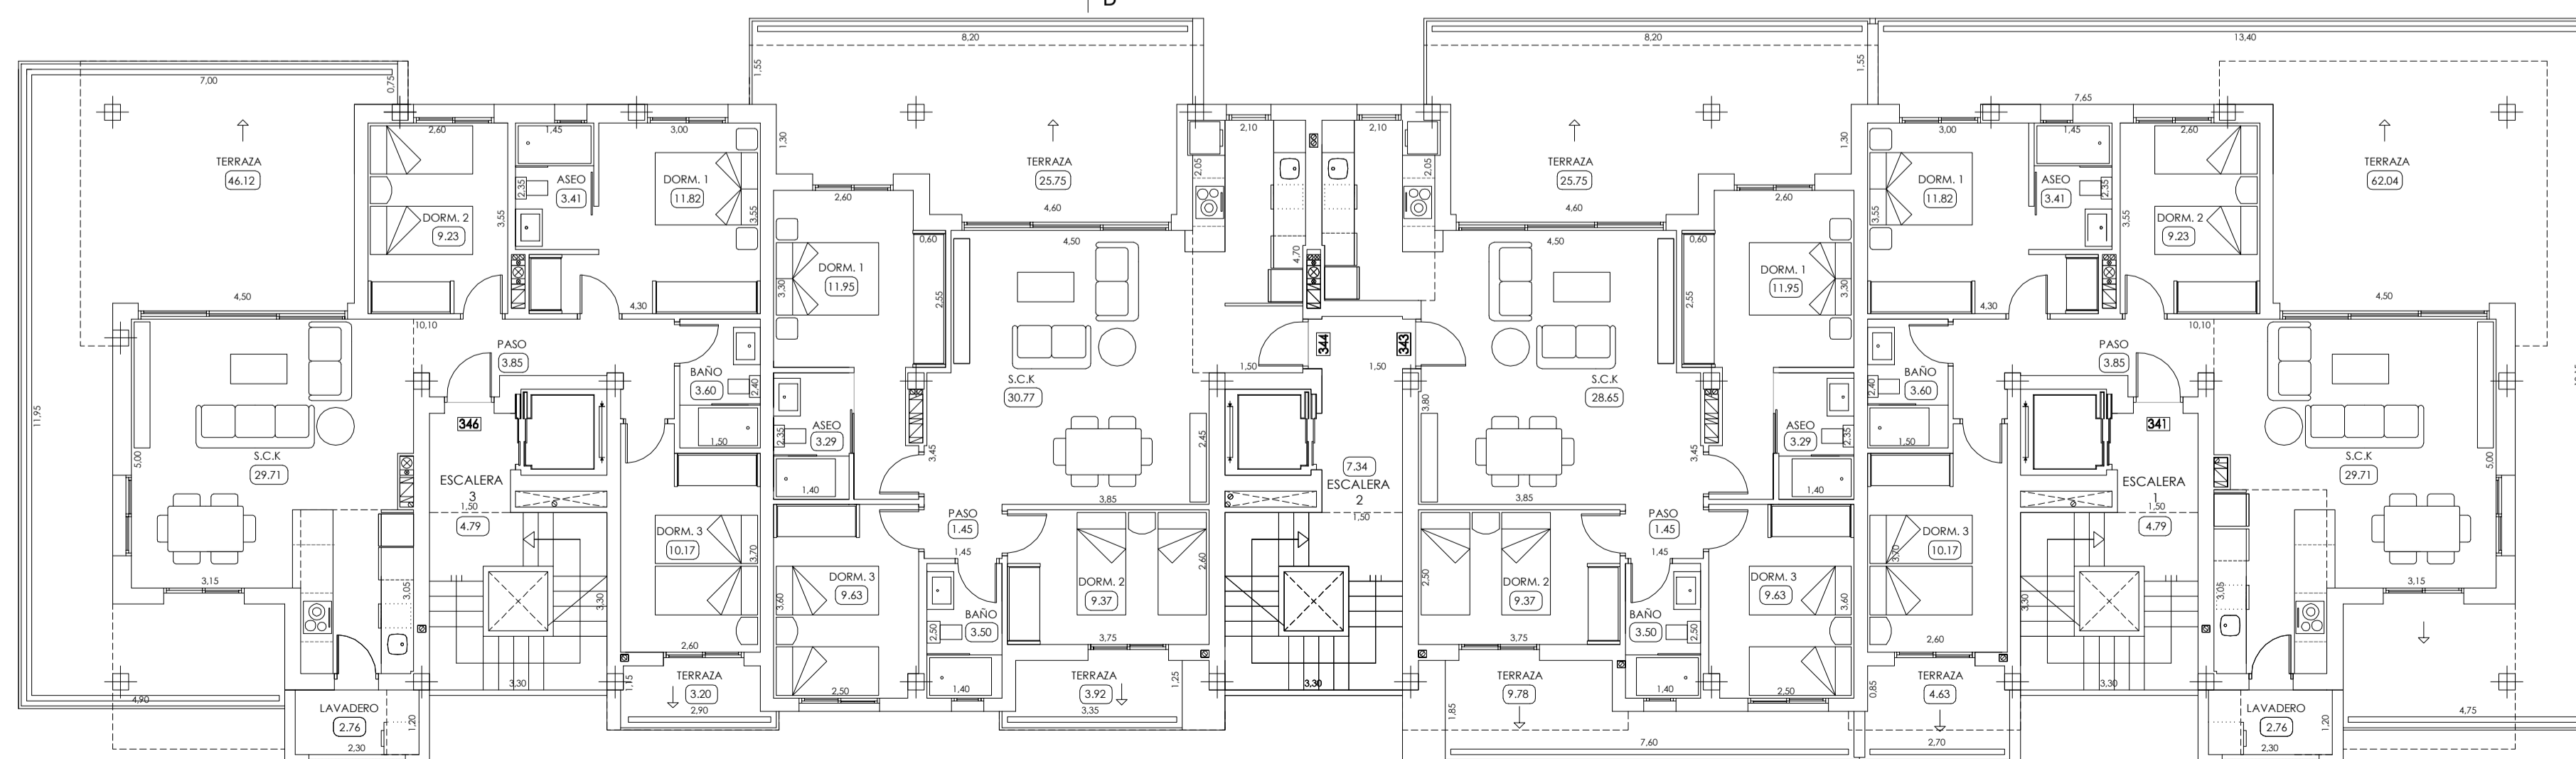

BLOQUE III. PLANTA 4

PROYECTO DE EJECUCIÓN PARCIAL: 30 VIVIENDAS, SÓTANO GARAJE Y TRASTEROS. BLOQUE III. PARCELA M5A, SECTOR R/V, PILAR DE LA HORADADA. ALICANTE.			
PROPIETARIO	SAMAPEM 2020, S.L.	FECHA	JULIO - 2015
PLANO	DISTRIBUCIÓN BLOQUE III. PLANTAS 4,5 Y CUBIERTAS	Nº	R-V/MSA 2.3.d
COLABORADORES: Julia Alcocer Hernández - Arquitecta Mª Teresa Salgado Mata - Arquitecta José A. Domínguez Miranda - Arquitecto		ESCALA.	1/100
SALGADO Arquitectos Asociados S.L.P.		ARQUITECTO:	CARLOS SALGADO LOPEZ